


## Voorbeeld indeling Congreszaal A

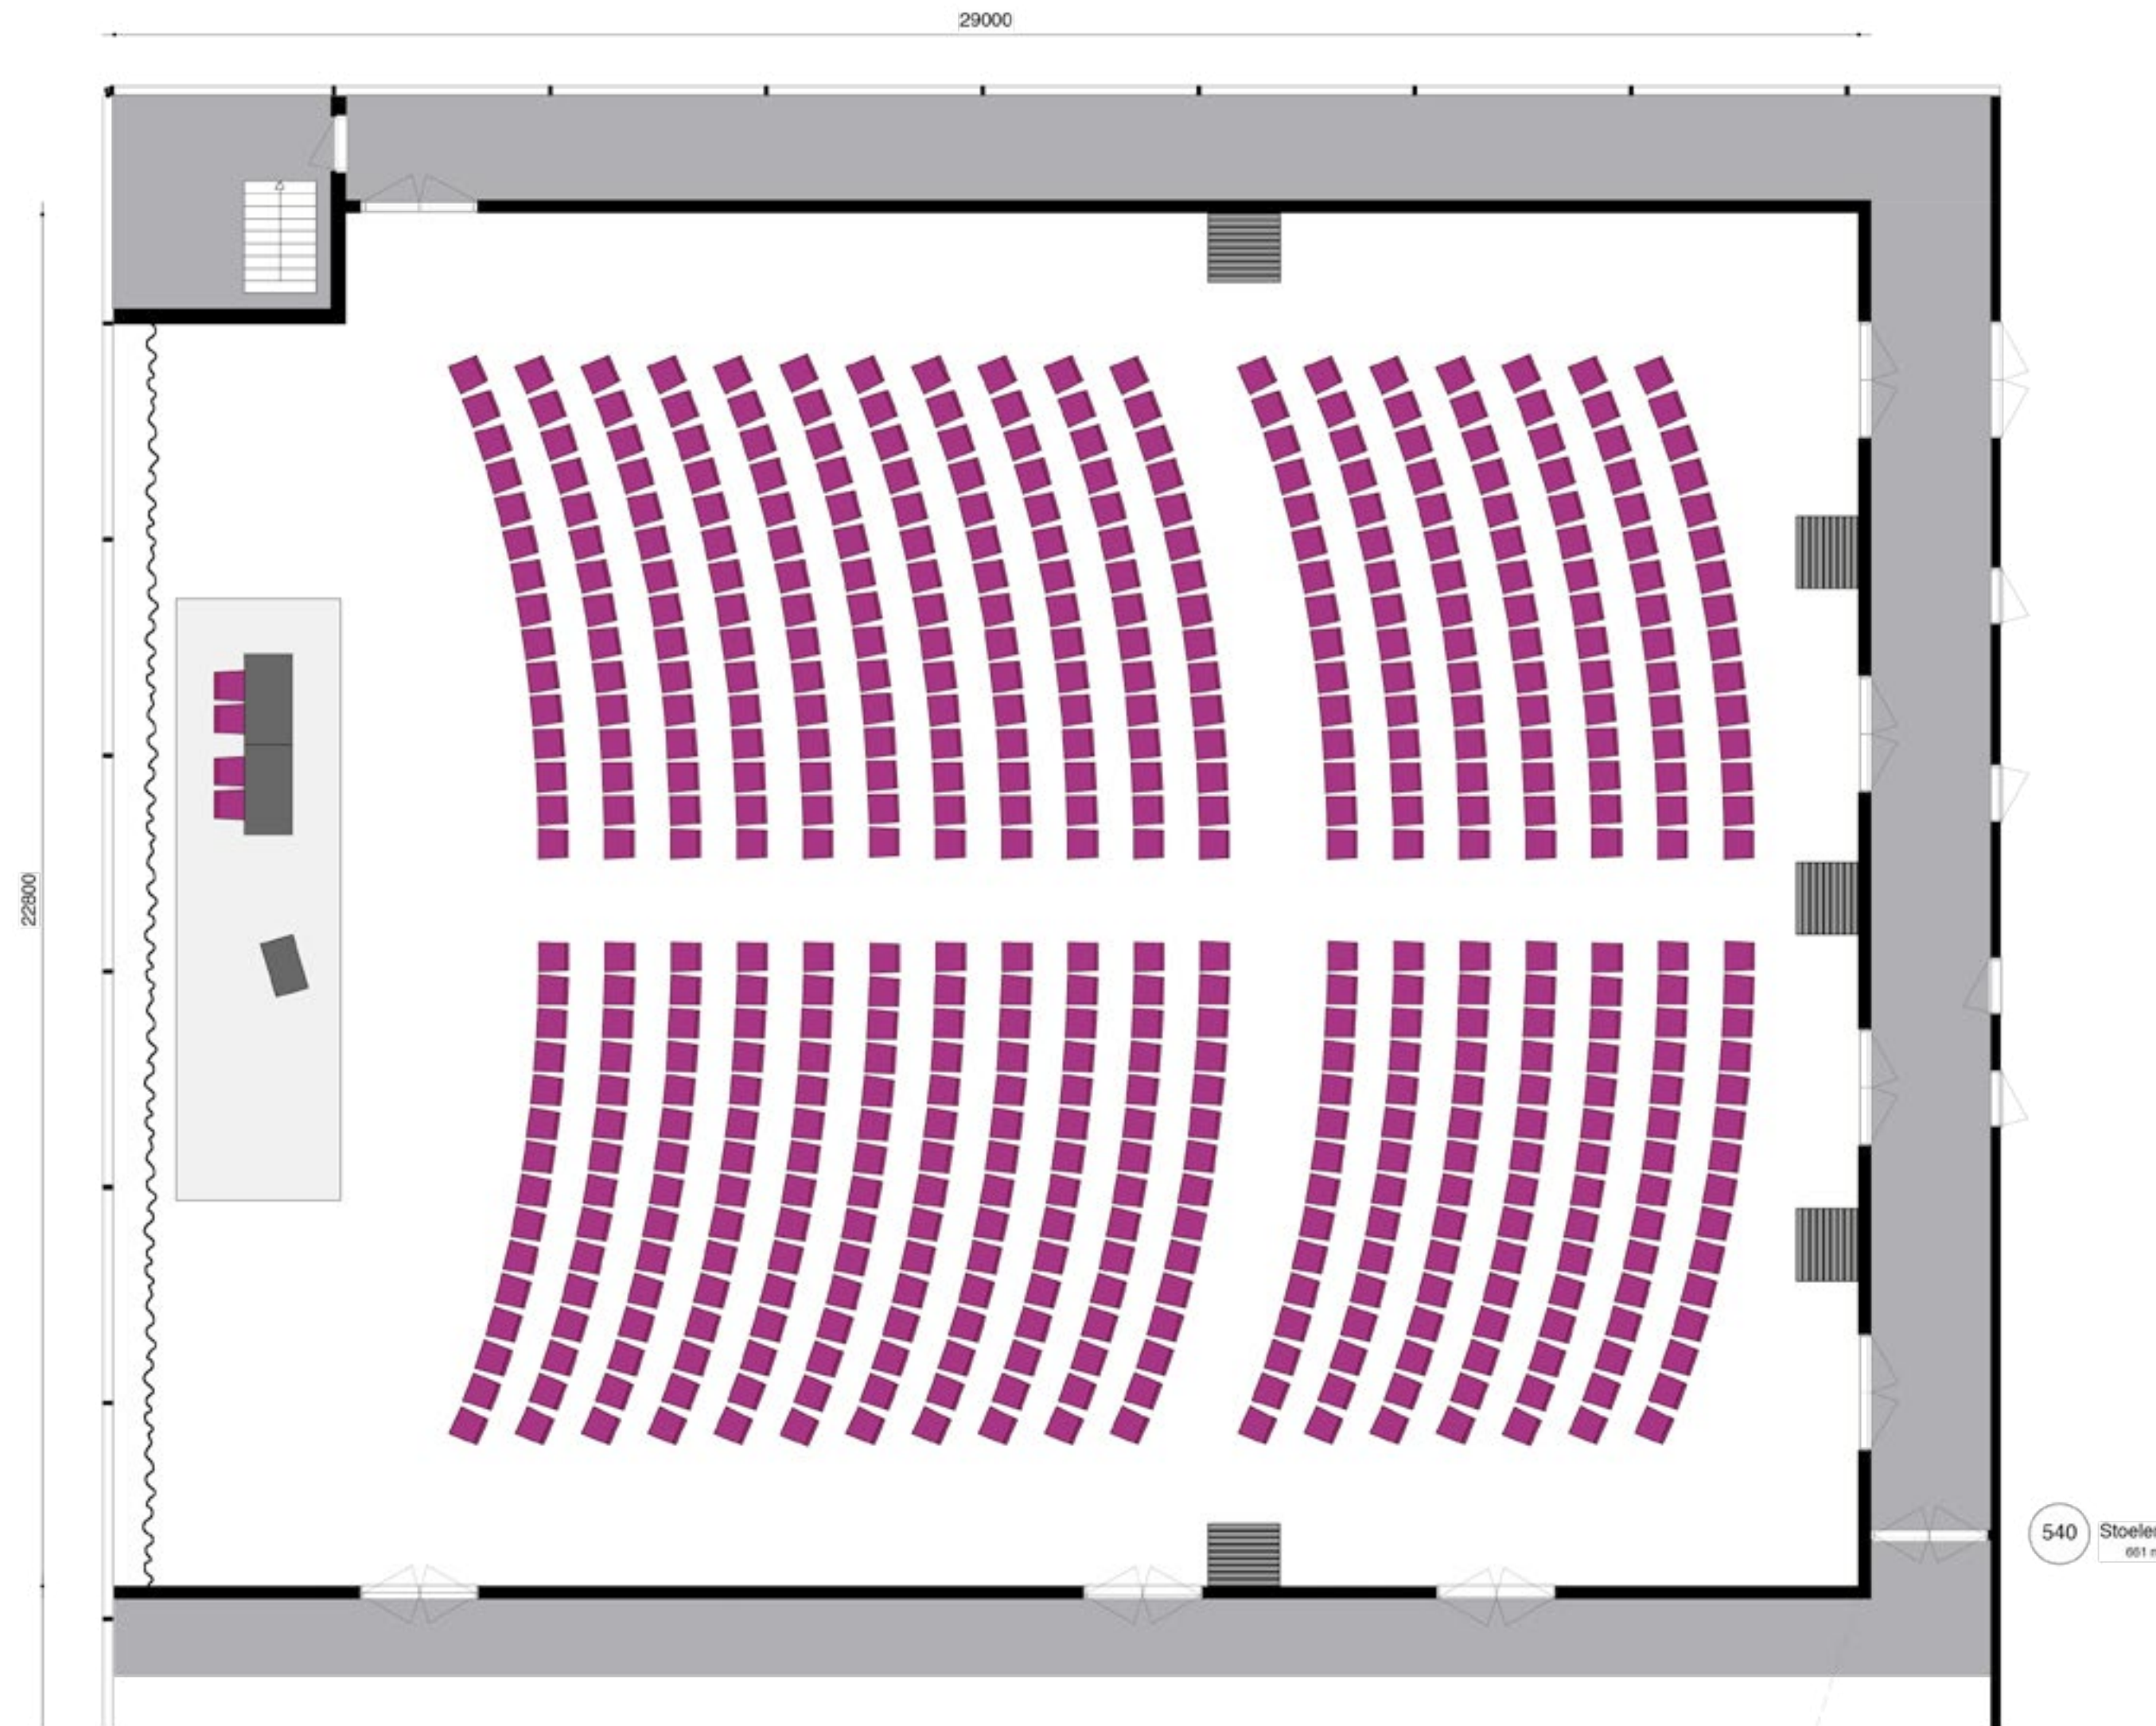

Congreszaal A is de grootste, alle flexibele wanden staan open. Deze plenaire zaal heeft een netto oppervlakte van 568m<sup>2</sup> en biedt ruimte aan **maximaal 540 gasten in theateropstelling** met armleunstoelen. In geval van conferentiestoelen zonder leuning kunnen **600 gasten** plaatsnemen.